

COMUNE DI SANT'ANTIMO

Provincia di Napoli

******

Segreteria Generale
081/8329501 – 502 Fax 0818337110
segreteriageneralе@comune.santantimo.na.it
segreteriageneralе@cert.comune.santantimo.na.it
ufficiosegreteria@comune.santantimo.na.it

ORIGINALE DI DELIBERAZIONE DELLA GIUNTA COMUNALE

n. 97 del 18.10.2012

OGGETTO: **Approvazione progetto preliminare lavori di manutenzione strade comunali 4° lotto.**

L'anno **duemiladodici** e questo giorno **diciotto** del mese di **ottobre** alle ore **13,00** nella sala delle adunanze della Sede Municipale si è riunita la Giunta Comunale convocata nelle forme di legge.

Presiede la seduta **Francesco Piemonte** nella sua qualità di **Sindaco** e sono rispettivamente presenti e assenti i seguenti signori:

Num.	Nome e Cognome	Funzione		Presente	Assente
1	**Francesco Piemonte**	Sindaco		**X**	
2	**Corrado Chiariello**	Vice Sindaco		**X**	
3	**Luigi D'Ambrosio**	Assessore		**X**	
4	**Rosa Di Biase**	Assessore		**X**	
5	**Antimo Petito**	Assessore		**X**	
6	**Andrea Petito**	Assessore		**X**	
7	**Paolo Sessa**	Assessore		**X**	
8	**Maria Antonella Verde**	Assessore		**X**	

Totale *8* *0*

==========

Con l'assistenza del Segretario Generale: *Dott.ssa Carla Tanzillo*

Il Presidente, constatato che gli intervenuti sono in numero legale, dichiara aperta la riunione ed invita i convocati a deliberare sull'oggetto sopraindicato

OGGETTO: Approvazione progetto preliminare lavori di manutenzione strade comunali 4° lotto.

RELAZIONE ISTRUTTORIA

- Dovendosi definire il programma triennale delle OO.PP. per il triennio 2012 – 2014 l'Amministrazione Comunale ha incaricato l'U.T.C. di redigere il progetto preliminare relativo ai lavori di manutenzione strade comunali 4° lotto.

- Dato atto che, ai sensi del D. Lgs n. 163/2006 e s.m.i., la progettazione si articola, nel rispetto dei vincoli esistenti, preventivamente accertati, e dei limiti di spesa prestabiliti, secondo tre livelli di successivi approfondimenti tecnici, in preliminare, definitiva ed esecutiva, in modo da assicurare:

a) la qualità dell'opera e la rispondenza alle finalità relative;
b) la conformità alle norme ambientali e urbanistiche;
c) il soddisfacimento dei requisiti essenziali, definiti dal quadro normativo nazionale e comunitario;

- Visto, in particolare, che *«-Il progetto preliminare definisce le caratteristiche qualitative e funzionali dei lavori il quadro delle esigenze da soddisfare e delle specifiche prestazioni da fornire e consiste in una relazione illustrativa delle ragioni della scelta della soluzione prospettata in base alla valutazione delle eventuali soluzioni possibili anche con riferimento ai profili ambientali della sua fattibilità amministrativa e tecnica accertata attraverso le indispensabili indagini di prima approssimazione, dei costi da determinare in relazione ai benefici prevista nonché in schemi grafici per l'individuazione delle caratteristiche dimensionali volumetriche, tipologiche, funzionali tecnologiche dei lavori da realizzare-»;*

- Presa visione del progetto preliminare dell'opera suddetta, redatto in data 05.07.2012 prot. n. 21720 dall'Ufficio Tecnico Comunale, in piena conformità ai principi ed alle caratteristiche contenute nel riportato Decreto Legislativo n. 163 del 12.04.2006 e s.m.i. ed agli articoli da 17 a 23 del Regolamento di cui al D.P.R. 05 Ottobre 2010, n. 207;

- Dato atto che ai sensi di quanto previsto dall'articolo 15, comma 5 e seguenti del D.P.R. 05.10.2010, n. 207, il responsabile del procedimento, previa la convocazione dai tecnici incaricati, ha provveduto verbalmente a fornire allo stesso di tutte le informazioni necessarie per la redazione del progetto de quo;

- Vista la legge 7 agosto 1990, n. 241;
- Visto il Decreto Legislativo n. 163 del 12.04.2006 e s.m.i.;
- Visto il D.P.R. 05 Ottobre 2010, n. 207;

Lì,

IL CAPO SETTORE
(arch. Paola Cerotto)
Paola Cerotto

L'ASSESSORE AI LAVORI PUBBLICI

- LETTA la relazione istruttoria di cui sopra;
- VISTO il D.P.R. n. 207 del 05 Ottobre 2010;
- VISTO il Decreto Legislativo n. 163 del 12.04.2006 e s.m.i.;

PROPONE ALLA GIUNTA MUNICIPALE

- Di approvare il progetto preliminare relativo ai lavori di manutenzione strade comunali 4° lotto, redatto dall'Ufficio Tecnico Comunale ed assunto al prot. n. 21720 in data 05.07.2012 per un importo complessivo di €uro 600.000,00 come dal quadro economico che segue:

- PER LAVORI	**€. 449.407,86**	
- Oneri generali di sicurezza del cantiere	€. 4.494,08	
	Sommano	€. 453.901,94

- PER SOMME A DISPOSIZIONE:		
- I.V.A. al 21%	€. 95.319,41	
- Spese pubblicità	€. 768,41	
- Imprevisti	€. 10.000,00	
- Oneri discarica	€. 28.000,00	
- Competenze tecniche al 2% più oneri	€. 12.010,25	
	Sommano	€. 146.098,06
	Totale	**€. 600.000,00**

che si compone dei seguenti elaborati:

1) relazione tecnica e quadro economico;
2) n. 1 grafico;
3) schema di intervento;

- Si precisa che l'opera da realizzare sarà inserita nel programma triennale delle OO. PP. 2012 – 2014 e nel piano annuale OO. PP. 2012.

- Alla spesa prevista di €uro 600.000,00 si farà fronte a mezzo dell'utilizzo dei residui mutui già concessi dalla CASSA DD. PP..

Lì,

L'ASSESSORE AI LL. PP.
(rag. Andrea PETITO)

LA GIUNTA MUNICIPALE

- LETTA la proposta dell'Assessore ai LL. PP. rag. Andrea PETITO in precedenza riportata;
- RITENUTO di dover approvare la suddetta proposta;
- VISTE le disposizioni legislative e regolamentari richiamate nella proposta stessa;
- A VOTI unanimi, legalmente espressi

D E L I B E R A

- PER i motivi di cui in premessa e che nel seguito si intendono integralmente riportati:

- DI APPROVARE la proposta di deliberazione presentata dall'Assessore ai LL. PP. rag. Andrea PETITO, in precedenza descritta, la quale costituisce parte integrante e sostanziale del presente atto;



COMUNE DI SANT'ANTIMO
(Provincia di Napoli)

3° Settore – Edilizia Pubblica-
Uffici Progettazione e Manutenzione

PROGETTO PRELIMINARE :Manutenzione strade comunali 4° lotto.

SCHEDA TECNICA

DESCRIZIONE LUOGHI:

Considerata la vetustà delle pavimentazioni stradali sono stati redatti i progetti per la manutenzione straordinaria delle strade divisi in diversi lotti. Fino alla data odierna sono stati già realizzati il 1° e 2° lotto. La fase del 3° lotto è già in corso.

Su disposizione dell'Amministrazione Comunale si è predisposto il presente progetto preliminare per il 4° lotto da inserire nel prossimo piano triennale 2012/2014.

OBIETTIVI DA RAGGIUNGERE:

L'obiettivo è quello di prevedere la manutenzione delle strade comprese nell'ambito del 4° lotto così come meglio individuato nel grafico allegato alla presente scheda tecnica.

SCELTE TECNICHE:

1) Fresatura di pavimentazione stradale in conglomerato bituminoso di spessore fino a cm.3 eseguita con mezzi meccanici compreso la raccolta in cumuli del materiale utilizzabile e gli oneri di cui alle note particolari della tariffa delle OO.PP. della Regione Campania;

2) Trasporto a rifiuto con qualunque mezzo a discarica di materiale di risulta dalla fresatura anche se bagnata compreso il carico e scarico, lo spianamento e l'eventuale configurazione del materiale scaricato;

3)- Colmatura in conglomerato bituminoso per strati di collegamento (binder) fino a cm.3 resi;

4)- Manto di usura in conglomerato bituminoso (tappetino) fino a cm.3 resi compreso la fornitura del legame di ancoraggio, rullatura e l'eventuale fornitura e spandimento al termine della rullatura di un leggero strato additivo per tutta la superficie viabile e gli oneri di cui alle note particolari della tariffa delle OO.PP. della Regione Campania;

5)- Sistemazione e messa in quota di pozzetti, chiusini e griglie esistenti su indicazione della direzione dei lavori

I lavori dovranno essere eseguiti in conformità alla normativa in materia di sicurezza dei cantieri, del codice della strada e abbattimento delle barriere architettoniche.

QUADRO ECONOMICO:

Per lavori	449.407,86	
Per oneri generali di sicurezza del cantiere:	4.494,08	
		453.901,94
Per somme a disposizione:		
- IVA al 21%:	95.319,41	
- Spese pubblicità	768,41	
- Imprevisti	10.000,00	
- Oneri discarica	28.000,00	
- Per competenze tecniche al 2% più oneri	12.010,25	
	Totale parziale	**146.098,06**
	Totale generale	**600.000,00**

I PROGETTISTI

(Geom. Giuseppe CAROLA)

(Geom. Vincenzo DE CRISTOFARO)

(Geom. Antonio MARZOCCHELLA)

(Geom. Santo MAISTO)

STRADE: via degli aranci-via degli oleandri- via salvator dali- via roma-via martiri di via fani-						
INTERVENTO	manutenzione straordinaria					
LAVORI	QUANTITA'	PREZZO	UNITA'	NUM. SCHEDA NP	TOTALE COSTO	
Disfacimento pavimentazione marciapiedi	10.292,00	5,00	mq	19	51.460,00	
Fresatura cm 3	18.553,00	0,41	mq/cm		7.606,73	
binder cm 3	18.553,00	2,20	mq/cm		40.816,60	
tappetino sui marciapiedi 3 cm	10.292,00	1,49	mq/cm		15.335,08	
tappetino sulla carreggiata 3 cm	18.553,00	1,49	mq/cm		27.643,97	
Rimozione e rifacimento cordone prefabbricato 50%	7.204,40	32,21	ml	23	232.053,72	
Sistemazione pozzetti ispezione	140,10	140,00	cad	25	19.614,00	
Sistemazione pozzetti caditoie	280,20	80,00	cad	26	22.416,00	
					416.946,10	
Aggiornamento tariffa 2010				4,00%	16.677,84	
					433.623,95	
Aggiornamento tariffa 2011				3,64%	15.783,91	
					449.407,86	
Oneri per la sicurezza del cantiere	449.407,86	1%		4.494,08		
					453.901,94	
SOMME A DISPOSIZIONE						
IVA sui lavori	453.901,94	21%		95.319,41		
Esproprio						
terreni		24,00	0,00			
manufatti						
				0,00		
Spese per pubblicità				768,41		0,00
Oneri discarica				28.000,00		
Imprevisti				10.000,00		
Competenze tecniche	453.901,94	2,00%	9.078,04			
Oneri	9.078,04	32,30%	2.932,21			
				12.010,25		
					146.098,06	
TOTALE DEFINITIVO						600.000,00


COMUNE DI SANT'ANTIMO
(PROVINCIA DI NAPOLI)

PLANIMETRIA ALLEGATA AL PROGETTO DEFINITIVO ED ESECUTIVO
DELLA MANUTENZIONE STRAORDINARIA DI GRUPPO DI STRADE 4° LOTTO

LEGENDA:

- 1° LOTTO
- 1° LOTTO CON RIBASSO
- 2° LOTTO
- 2° LOTTO CON RIBASSO
- 3° LOTTO
- 3° LOTTO CON RIBASSO
- 4° LOTTO
- ALTRI APPALTI

SCALA 1:4000

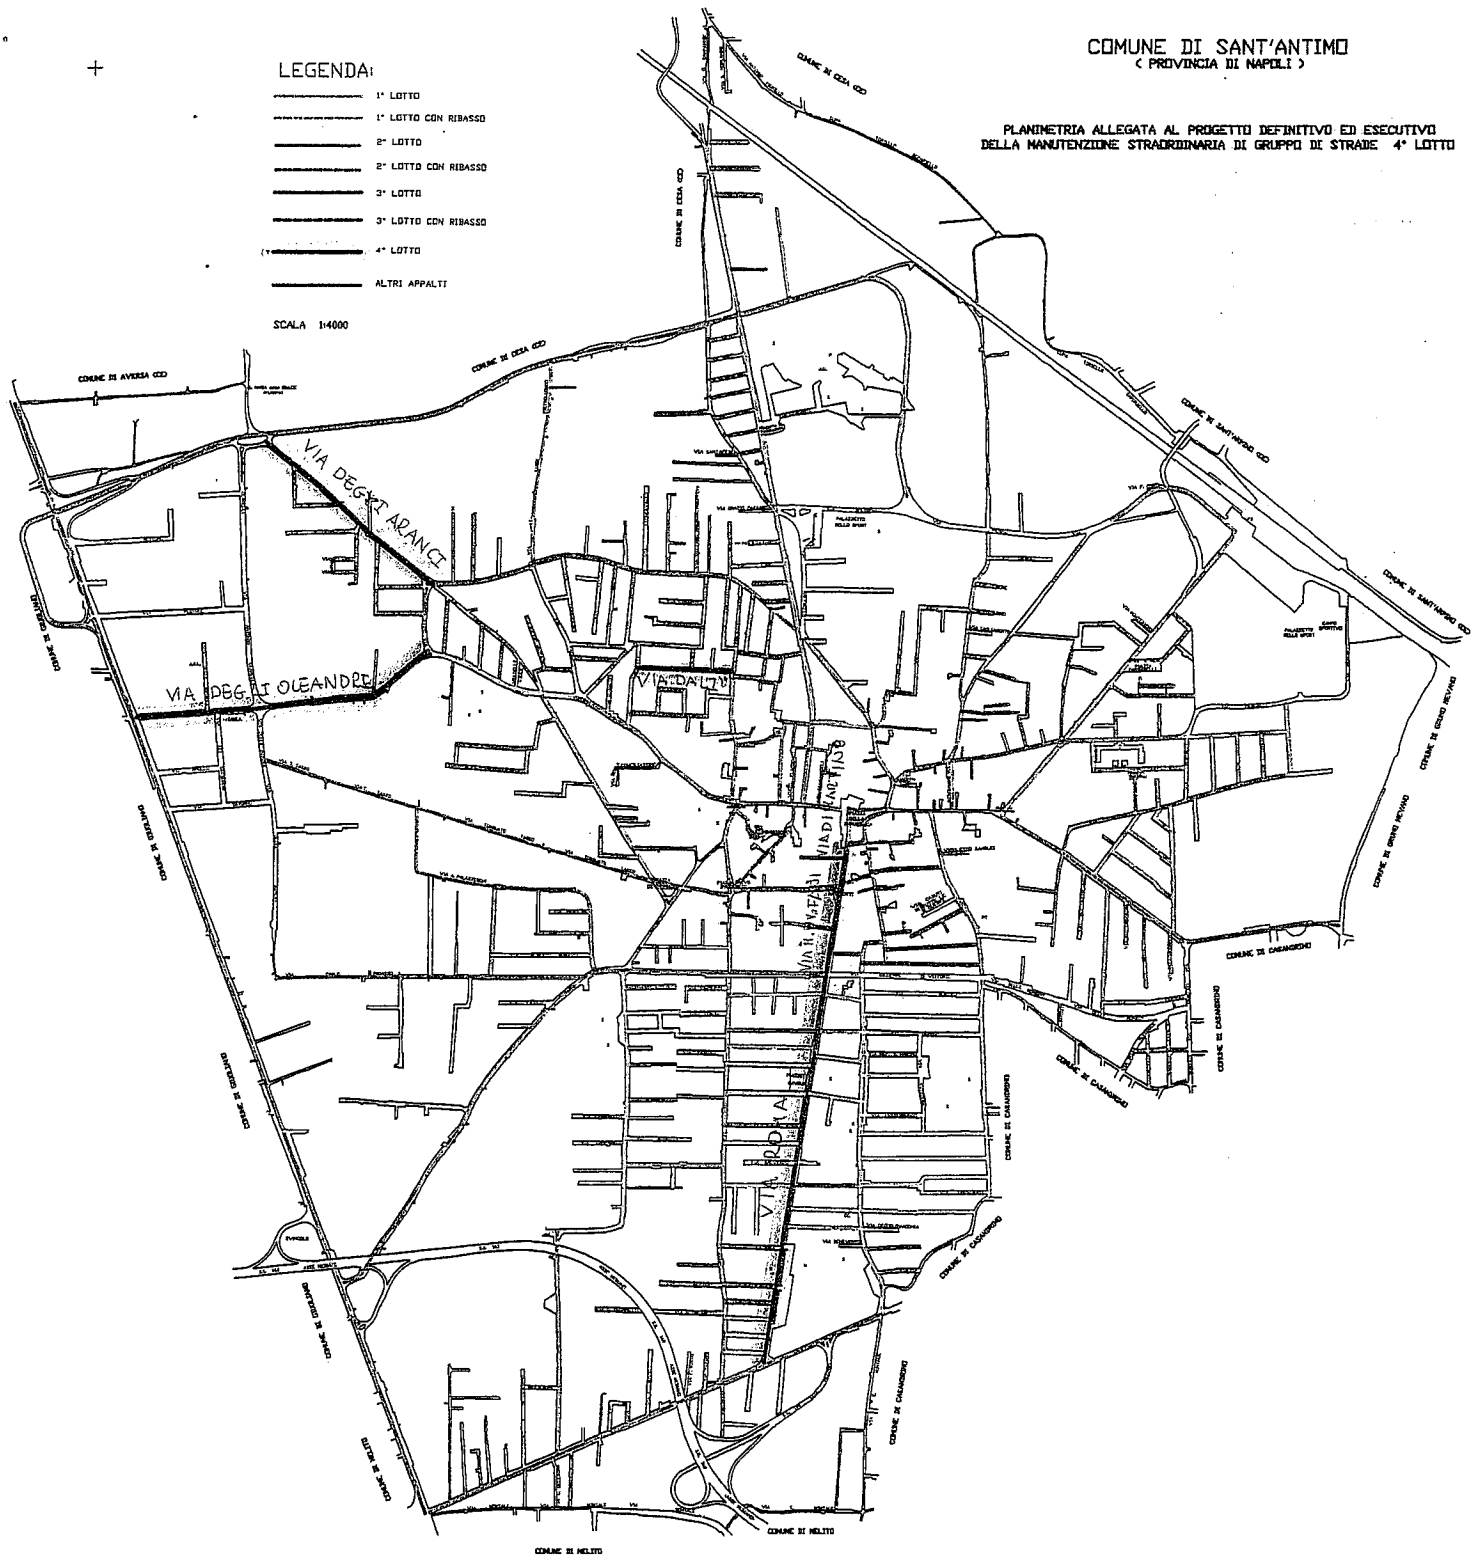

- DI DICHIARARE il presente atto immediatamente esecutivo.

OGGETTO:Testo Unico 267/2000 Pareri. Allegato alla deliberazione della Giunta comunale n. _____ del _____ avente ad oggetto:

APPROVAZIONE VERBALE DELLA SEDUTA DI G. M. DEL ____.____.2012

PARERE SULLA REGOLARITA' TECNICA (T.U.E.L. 267/2000)

☒ Si esprime parere **FAVOREVOLE**

☐ Si esprime parere **SFAVOREVOLE** per il seguente motivo :

Paola Cerato

Sant'Antimo, lì 21.09.2012 **IL CAPO SETTORE**

PARERE SULLA REGOLARITA' CONTABILE (T.U.E.L. 267/2000)
SETTORE RAGIONERIA

☒ Si esprime parere **FAVOREVOLE**

☐ Si esprime parere SFAVOREVOLE per il seguente motivo :

_____

☐ Atto estraneo al parere contabile.

Sant'Antimo lì 21.09.2012 IL CAPO SETTORE RAGIONERIA

ATTESTAZIONE DELLA COPERTURA FINANZIARIA SETTORE RAGIONERIA

Codice n°_____Cap.P.e.g. n. _____art._____

Competenze/Residui anno _____
Impegno di euro _____

☐ Si attesta che esiste la copertura finanziaria

☐ Atto estraneo alla copertura finanziaria

Sant'Antimo, lì_____ IL CAPO SETTORE RAGIONERIA

COMUNE DI SANT'ANTIMO
Provincia di Napoli
******

Segreteria Generale
081/8329501 – 502 Fax 0818337110
segreteriageneralе@comune.santantimo.na.it
segreteriageneralе@cert.comune.santantimo.na.it

IL SEGRETARIO GENERALE

Su richiesta del Sindaco

Vista la proposta di deliberazione avente ad oggetto: "**Approvazione progetto preliminare lavori di manutenzione strade comunali 4° lotto.** ", sulla stessa esprime ai sensi dell'art. 97 comma 2 del D.Lgs.vo 267/2000 il seguente parere:

"L'atto proposto è conforme alle leggi, allo Statuto ed ai Regolamenti"

Sant'Antimo, li 18/10/2012

Il Segretario Generale
Tanzillo dr.ssa Carla

COMUNE DI S.ANTIMO
SEGRETERIA GENERALE

IL PRESIDENTE
Francesco Piemonte

IL SEGRETARIO GENERALE
Dott.ssa Carla Tanzillo

Il sottoscritto Segretario Comunale, visti gli atti d'ufficio

ATTESTA

Che la presente deliberazione:

E' stata affissa a questo Albo Pretorio per 15 giorni consecutivi a partire dal 19 DIC 2012 come prescritto dall'art.124, comma 1, D. Lgs. n. 267/2000.

[ ] E' stata comunicata, con lettera n. _____ in data --/--/2012 ai signori capigruppo consiliari come prescritto dall'art.125 comma 1, del D. Lgs. n. 267/2000.

IL MESSO COMUNALE
(Molisso Pietro)

IL SEGRETARIO GENERALE
Dott.ssa Carla Tanzillo

ESECUTIVITA'

Che la presente deliberazione è divenuta eseguibile il _____ ai sensi:

[ ] decorsi 10 giorni dalla compiuta pubblicazione (art.134, comma 3, D. Lgs. n. 267/2000)

[ ] perché dichiarata immediatamente eseguibile (art. 134, comma 4, D. Lgs. n. 267/2000)

Sant'Antimo lì _____

IL SEGRETARIO GENERALE

Dott.ssa Carla Tanzillo